

AANBESTEDING
NIEUWE SPEELPLAATS - FIETSENSTALLING

BOUWHEER: KOBA Metropool vzw
Noorderlaan 4
2390 Malde
Tel. : 03/304.91.01

PROJECT: Renovatie speelplaats
H. Plus X Instituut
Vilve de Olympiadeslaan 25
2020 Antwerpen

ARCHITECT: Wilsch multiprofessionele
architectenbureau
Aarschotsesteenweg 87
3012 Willebroe
Tel : 016/73.43.60
Fax : 016/73.45.98

GEDEVEENS: VII-de Olympiadeslaan 25
2020 Antwerpen
Kantoor: Apeh AfS, xx Sie 1 nr.
2353-S-4

GRONDPLAN Speelplaats en Fietsenstalling
NIEUWE TOESTAND
SCHAAL : 1/100


PLANNUMMER: 2086/1201
BOUWHEER:

DATUM: 03.10.2018
REVISIE: B C D E F G H I J K L

ARCHITECT:

W I J S C H multiprofessionele architectenbureau bvba
Aarschotsesteenweg 87, 3000 Leuven - tel. 016/73.43.60 - fax : 016/73.45.98 - Rek. n° KBC 734-026943-08 - BTW : B.E.-811.772.313
e-mail : info@wisch.be

Alle maten en pellen bij benadering en steeds door de aannemer ter plaatse uit te zetten en te controleren. Alle afwijkingen en wijzigingen dienen onmiddellijk gemeld te worden aan het bestuur. Wijzigingen die een invloed hebben op de prijszetting dienen steeds vooraf begroot en voorgedragd te worden. Elke onverwachte meerpost dient ook steeds gedocumenteerd te worden d.m.v. een fotodossier en een opmeting, op straffe van nietigheid van de meerpost.

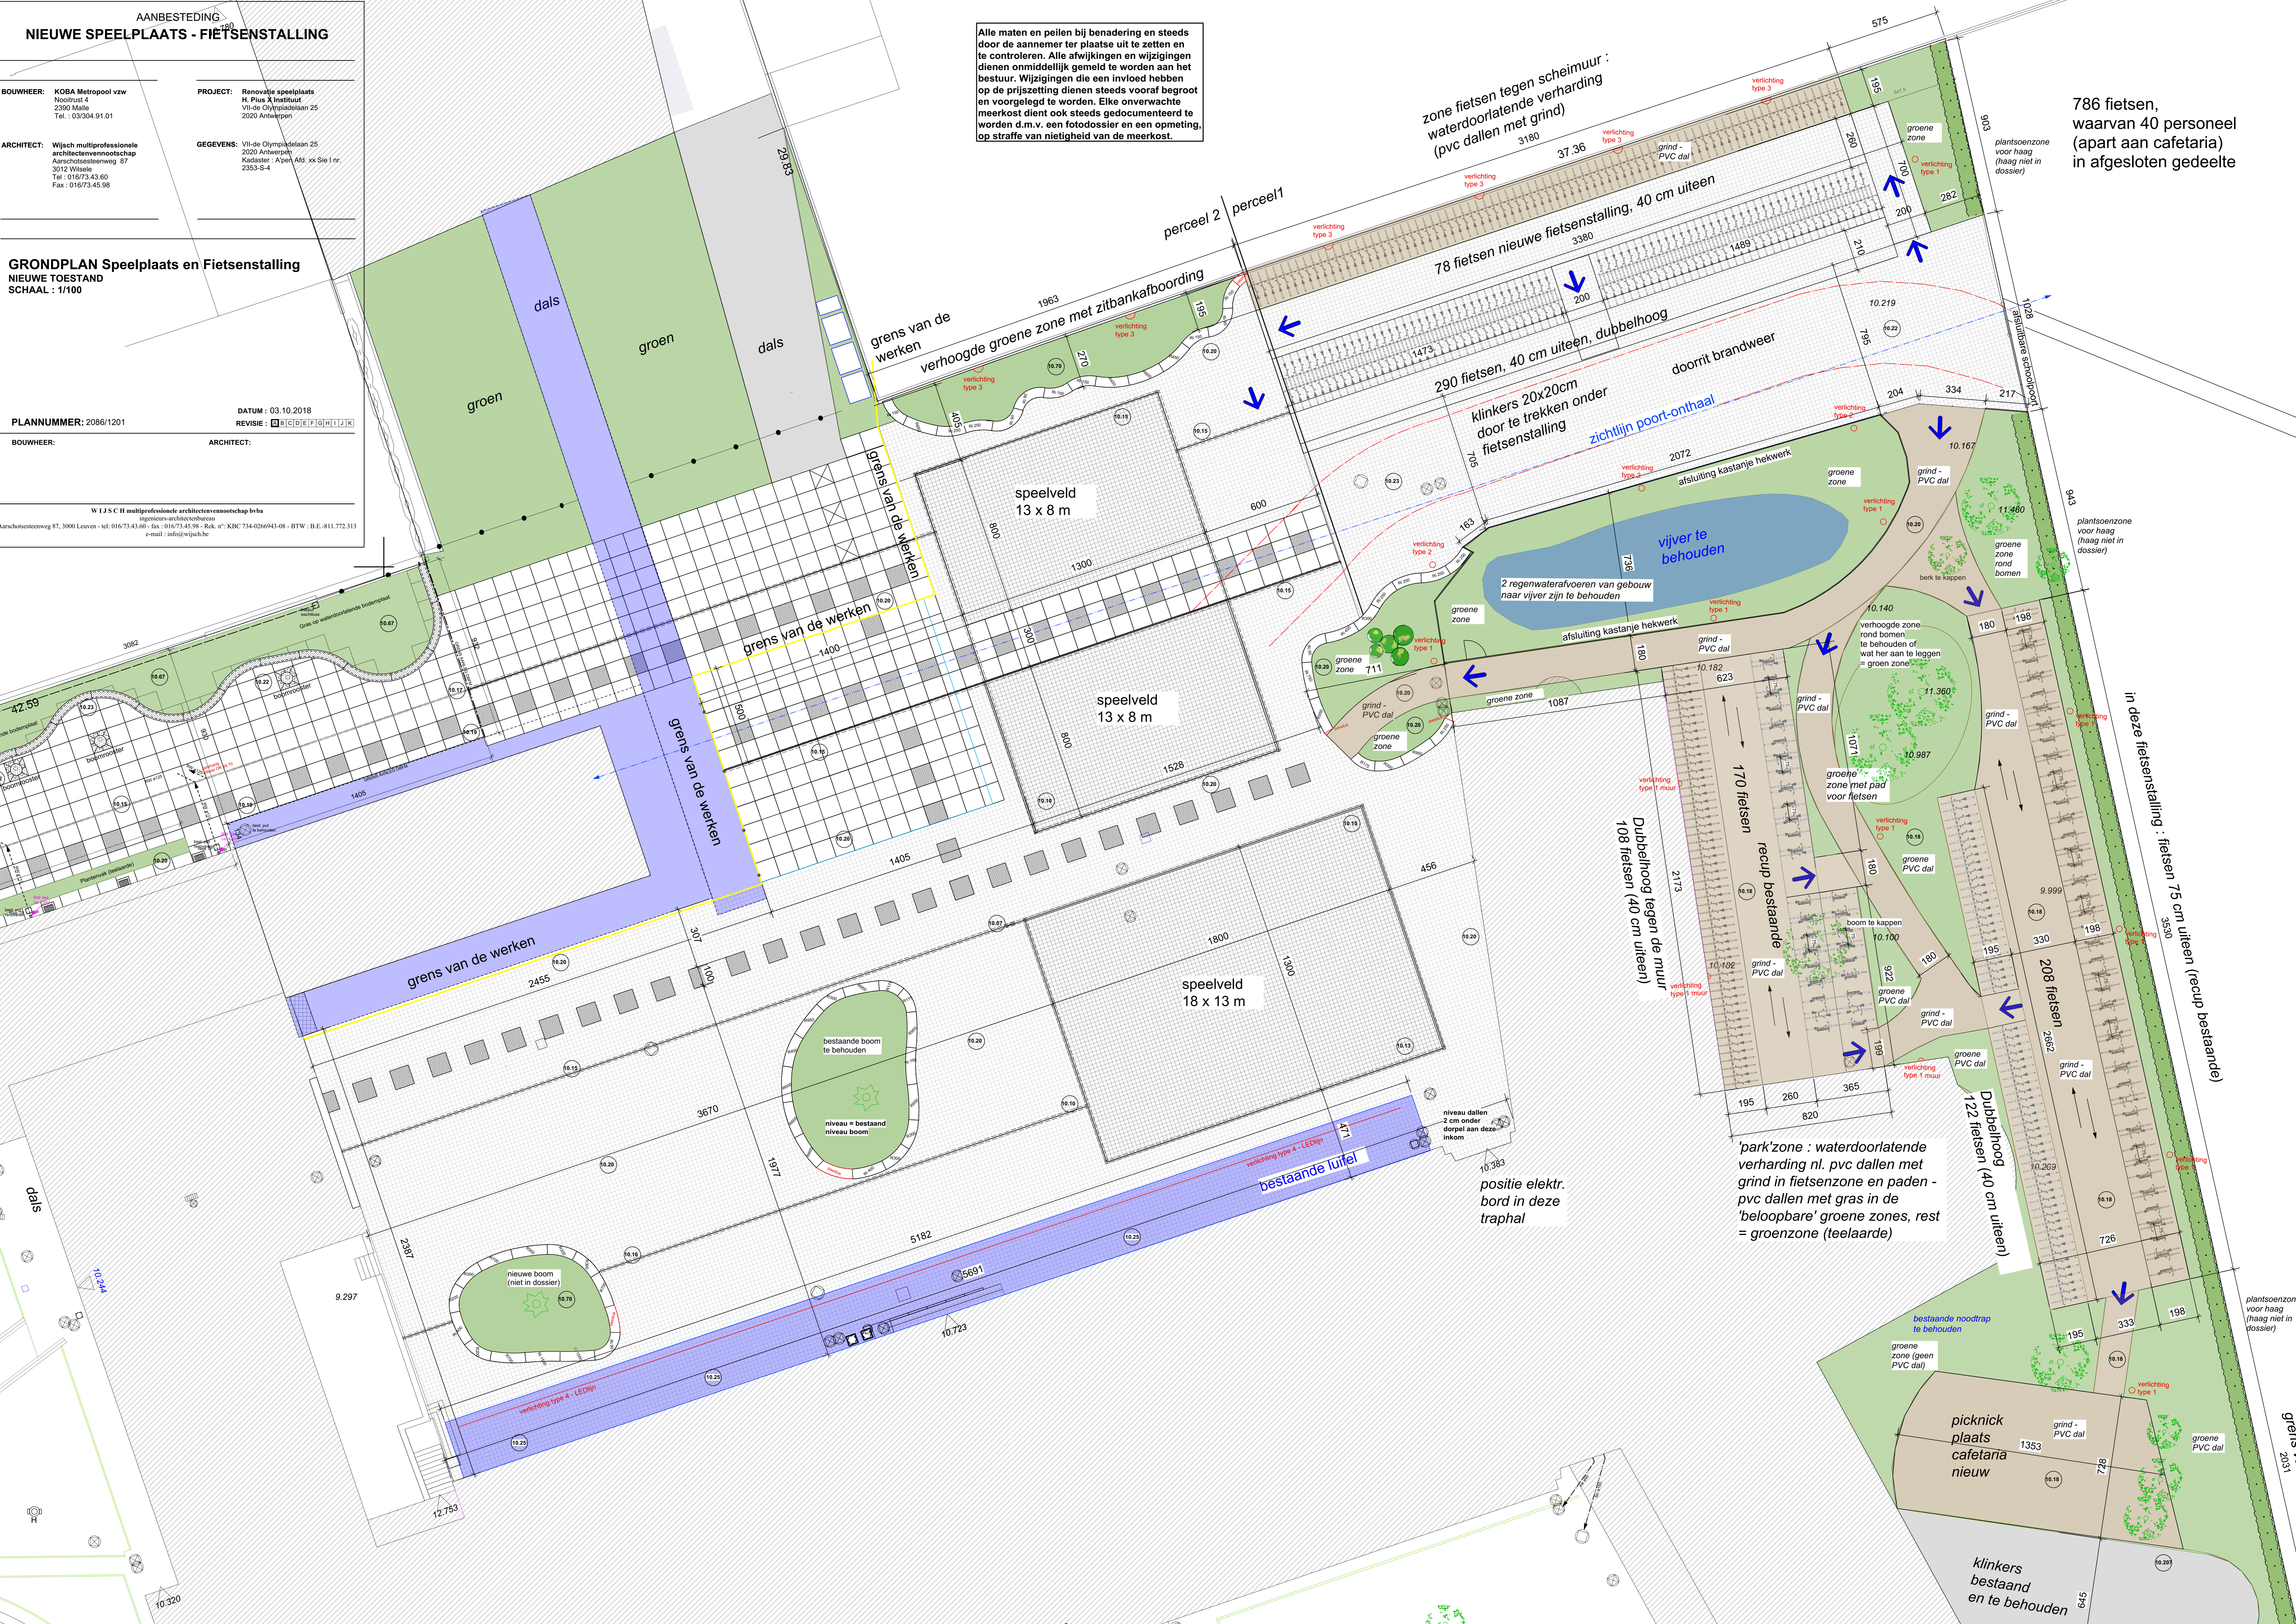

786 fietsen, waarvan 40 personeel (apart aan cafeteria) in afgesloten gedeelte

In deze fietsenstalling : fietsen 75 cm uileen (recup bestaande)

'park'zone : waterdoorlatende verharding nl. pvc dalen met grind in fietsenzone en paden - pvc dalen met gras in de 'beloopbare' groene zones, rest = groenzone (teelaarde)

positie elektr. bord in deze traphal

plantsoenzone voor haag (haag niet in dossier)

plantsoenzone voor haag (haag niet in dossier)

plantsoenzone voor haag (haag niet in dossier)